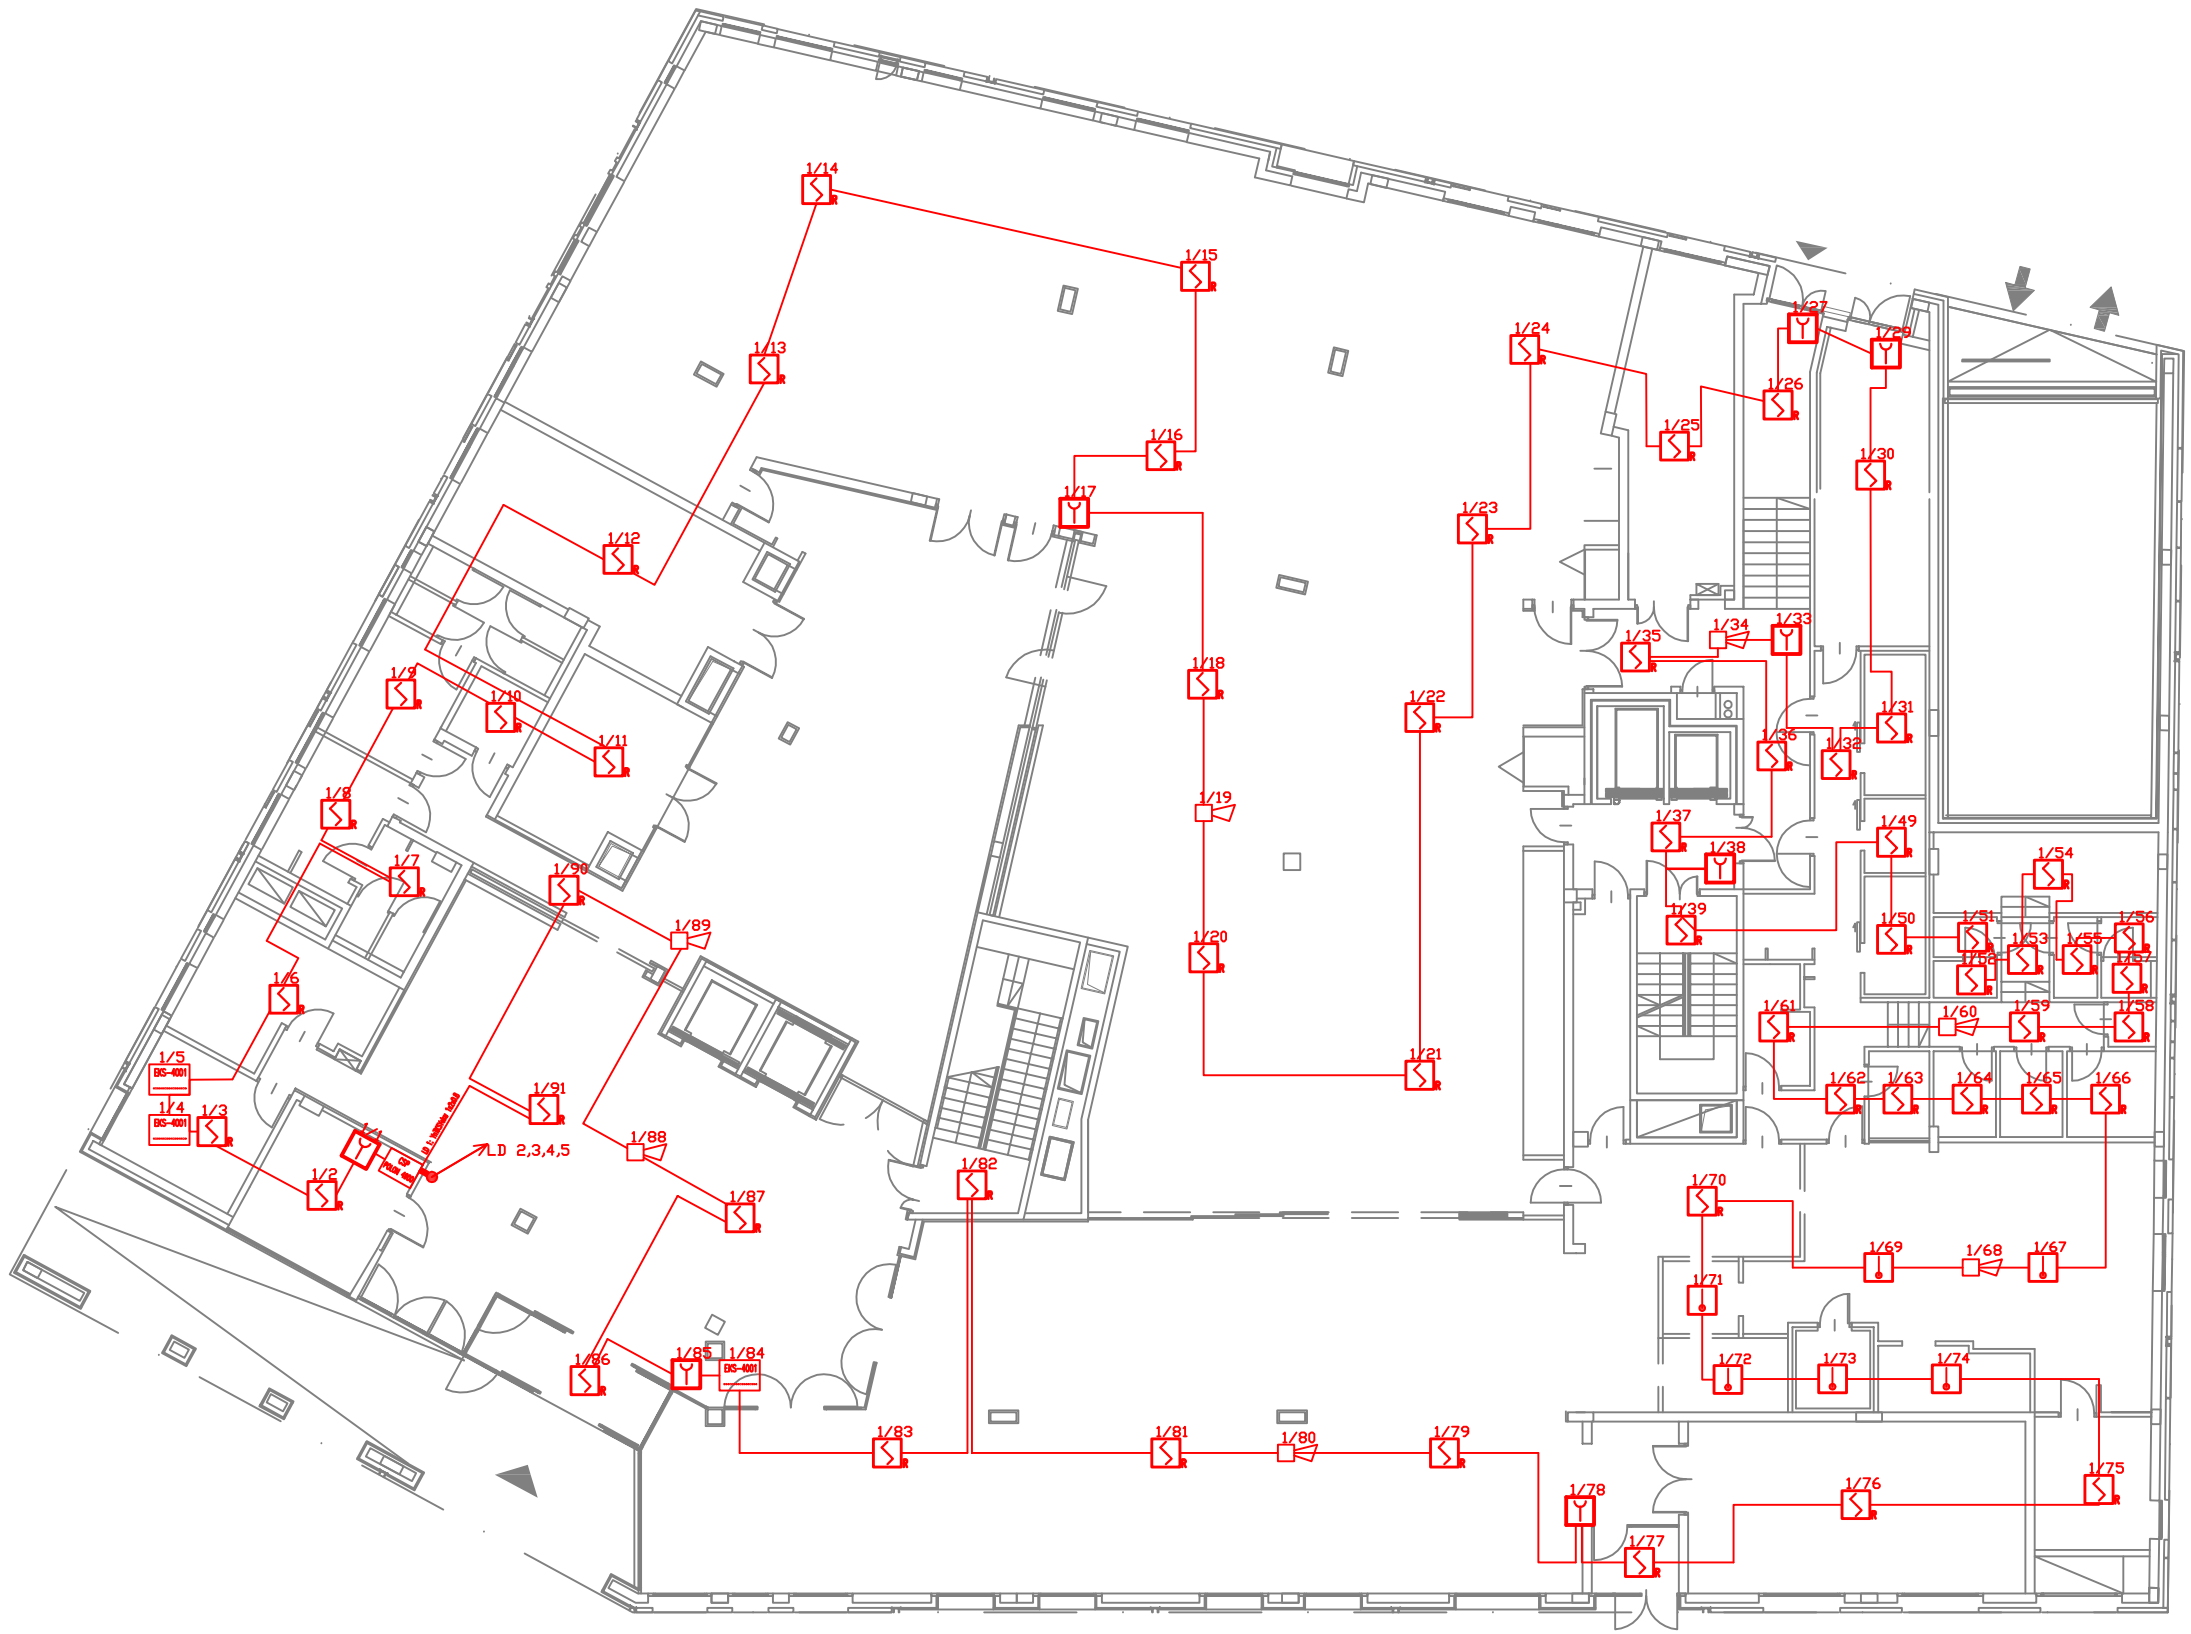

LEGENDA:

R	Optyczna rozproszeniowa czujka dymu DOR–4046 w gnieździe G–40
	Czujka ciepła TUN–4046 w gnieździe G–40
	Ręczny ostrzegacz pożarowy ROP–4001M
EKS–4001	Moduł wejścia/wyjścia obsługujący określone urządzenie
	Sygnalizator akustyczny SAL–4001 z baterią 96 dB
	Liniowa czujka dymu DOP 40
ADC	Adapter linii bocznej
CSO KX	Centrala sterowania oddymianiem grawitacyjnym

Biuro Projektowe

PRACOWNIA URZĄDZEŃ BEZPIECZEŃSTWA

01–629 Warszawa, ul. SŁOWACKIEGO 52/54, tel. 22 56 17 679

PROJEKTANT	Nr upr.	Podpis
ZESPÓŁ PROJEKTOWY:		

SPRAWDZAJĄCY	Nr upr.	Podpis

Budynek
HOTEL HILTON,
GDAŃSK

Faza projektu
PROJEKT WYKONAWCZY

Branża
TELETECHNICZNA

Tytuł rysunku
SYSTEM SYGNALIZACJI POŻAROWEJ
RZUT PARTERU

Skala:	Data:	Rysował:	Nr:
1:200	01.2011		1